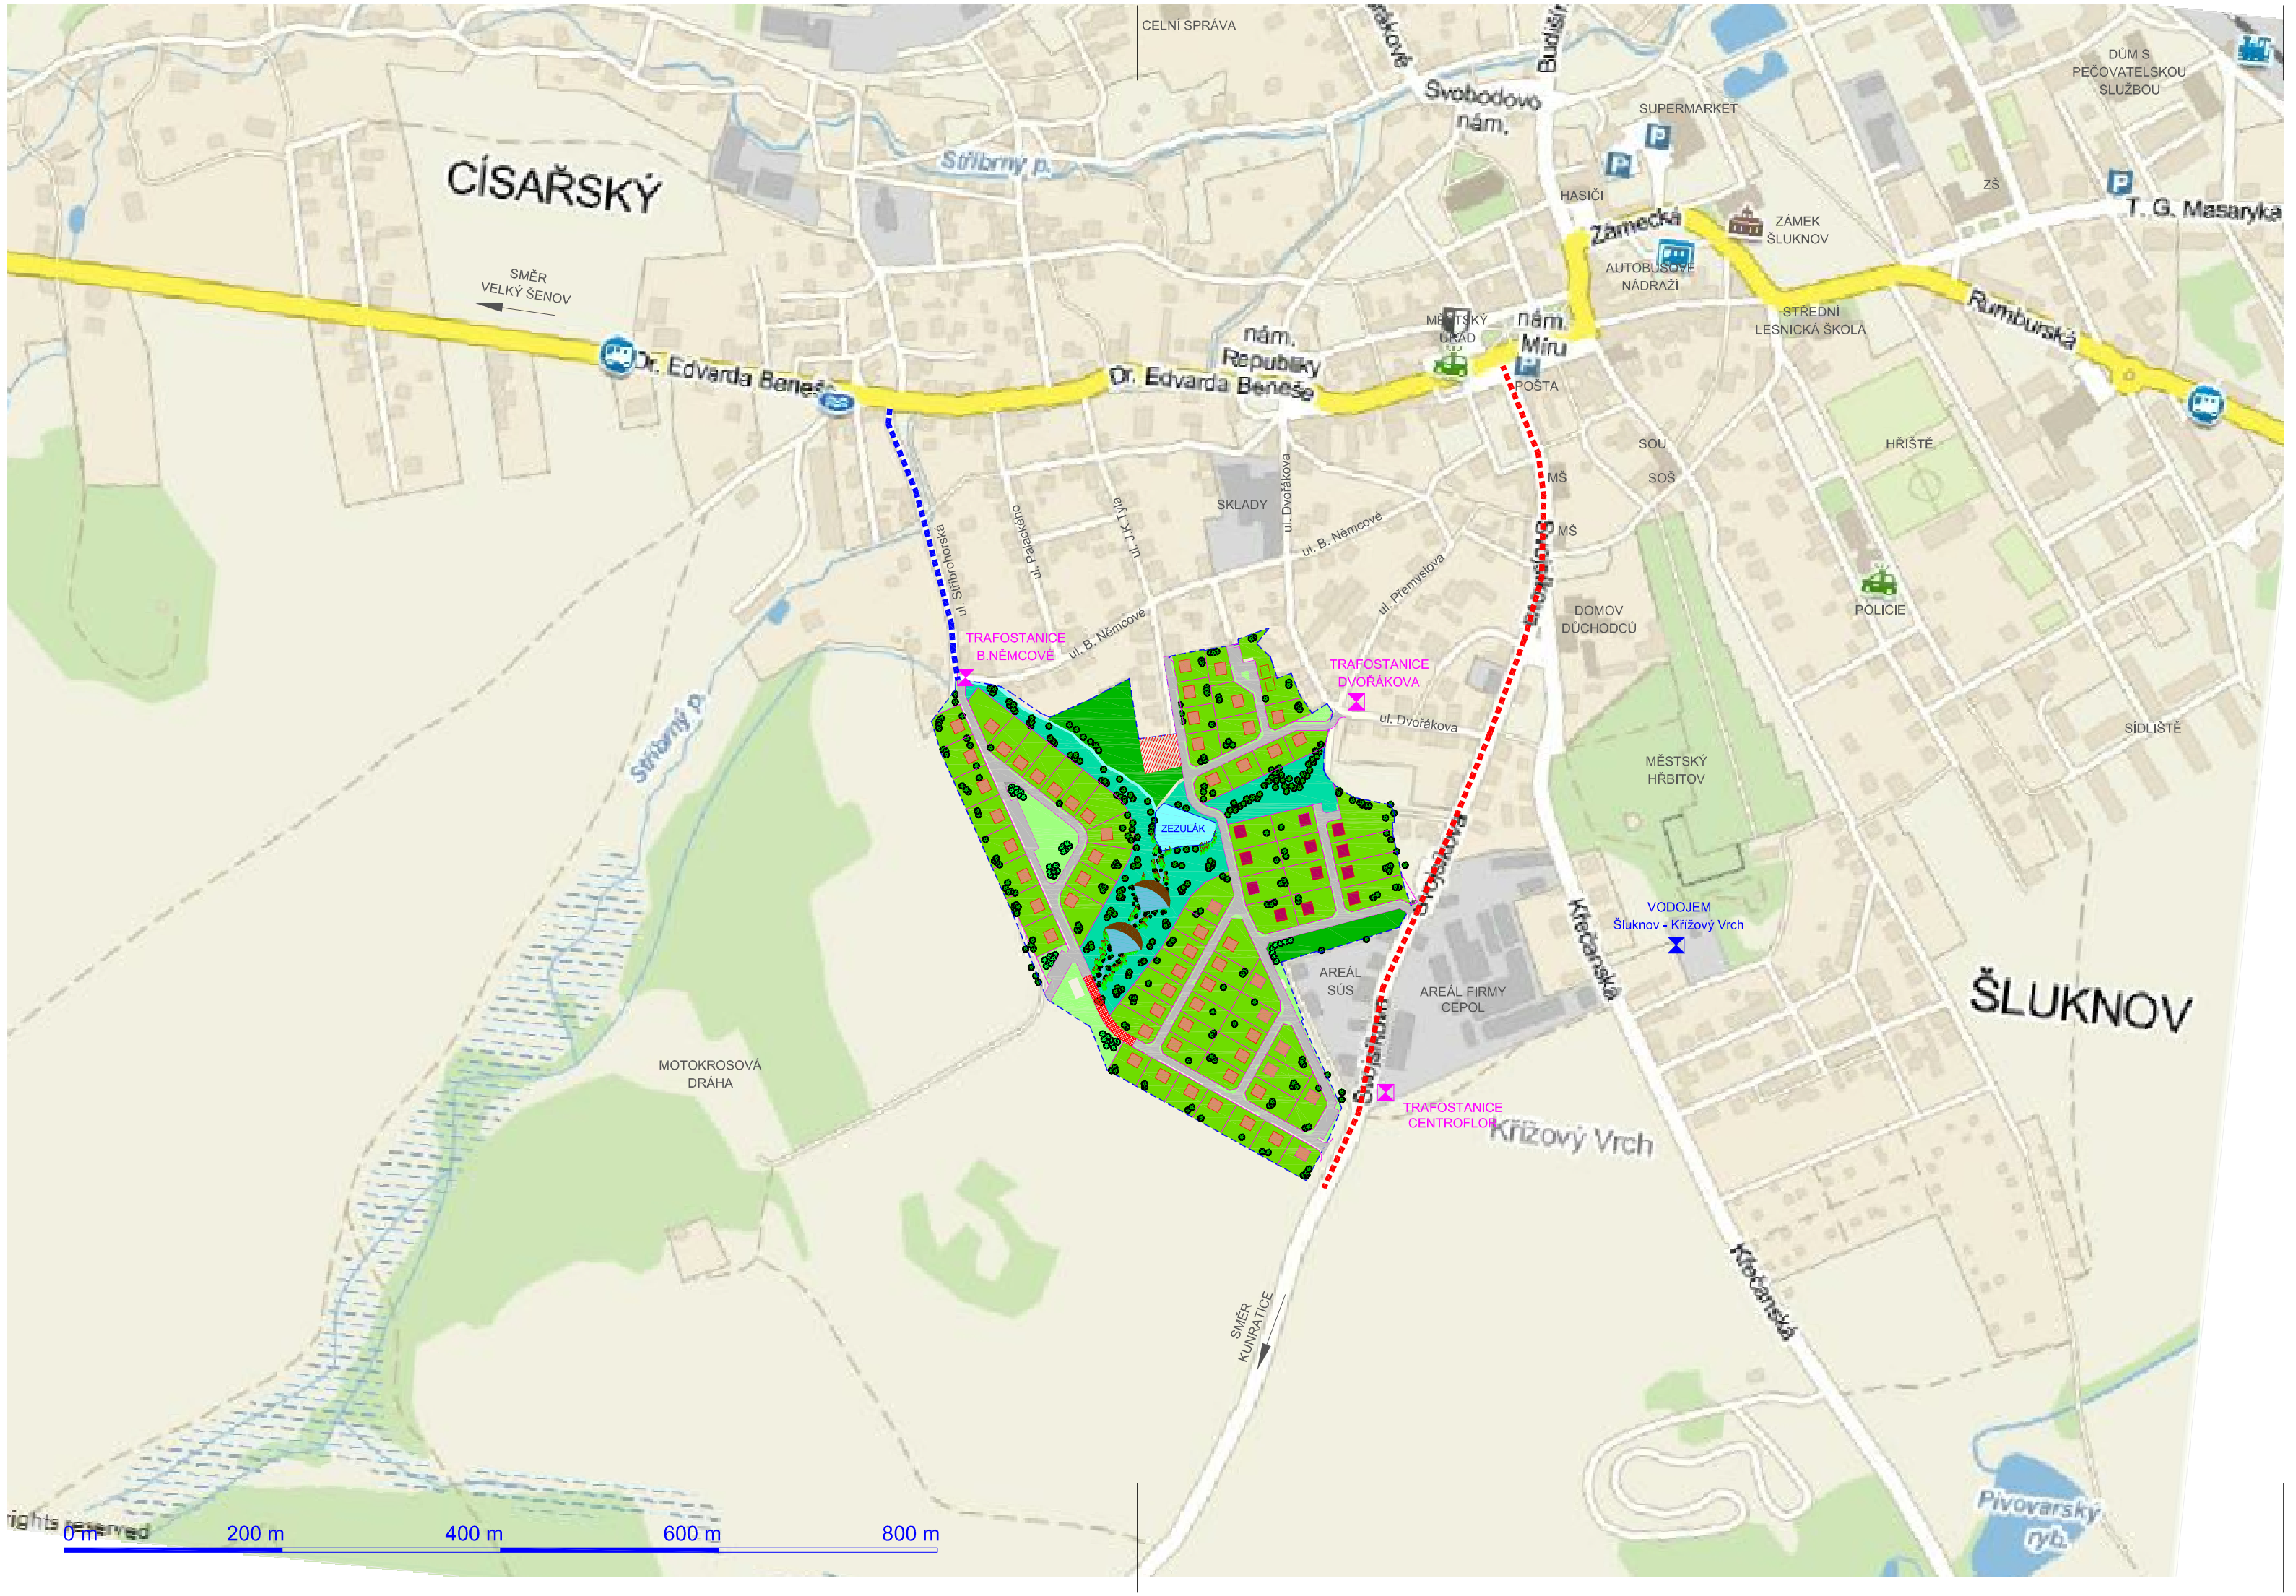

ights reserved

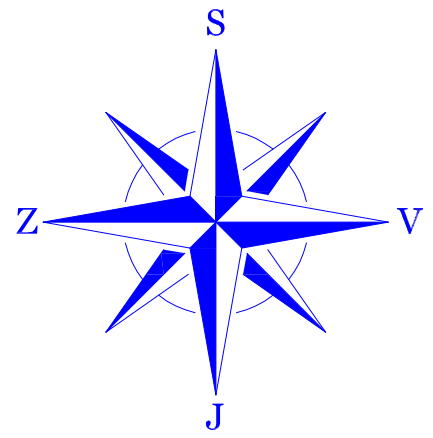

Stav.	Návrh	
		Hranice řešeného území
		Bydlení individuální v RD
		Bydlení smíšené s občanskou vybaveností
		Plochy komunikací (silnice II. třídy)
		Plochy komunikací
		Parcelace (nezávazný návrh)
		Sovisející investice zkapacitnění ul. Svojsíkova pro pěší dopravu
		Sovisející investice zkapacitnění ul. Stříbrohorská pro automobilovou dopravu
		Bydlení individuální v RD
		Bydlení smíšené s občanskou vybaveností
		Zamokřené území
TS		Trafostanice VN/NN
		Vodojem Křížový vrch
		Plochy zahrádek
		Územní rezerva pro spojovací komunikaci
		Plochy veřejných prostranstvý
		Vodní plochy (retenční opatření)

CTN-INFO CENTRUM TRHU NEMOVITOSTÍ A VÝSTAVBY

CTN - INFO s.r.o., Horská 489/14, 405 01 Děčín II, tel.: 603 807 835

VYPRACOVAL:	ZODP.PROJEKTANT:	VEDOUCI PROJEKTANT:	Č.ZAK:
JOSEF BOUMA	ING. ARCH. ALEŠ HÖLL	LUKÁŠ HÖLL	089/2014
			ÚČEL:
KAT.ÚZEMÍ: Šluknov			ÚZEMNÍ STUDIE
OBJEDNATEL: Odbor rozvoje a ŽP Městský úřad Šluknov			FORMÁT: 3/A4 / MĚŘÍTKO: 1:5000
AKCE: Územní studie pro rozvojovou lokalitu "Jihozápad" , Šluknov			DATUM: 06/2014
VÝKRES: Situace širších vztahů			ČÍSLO VÝKRESU: D 01