


8.50.11
IV.

8.34.44
V.

8.34.34
III.

8.34.44
V.

8.34.44
V.

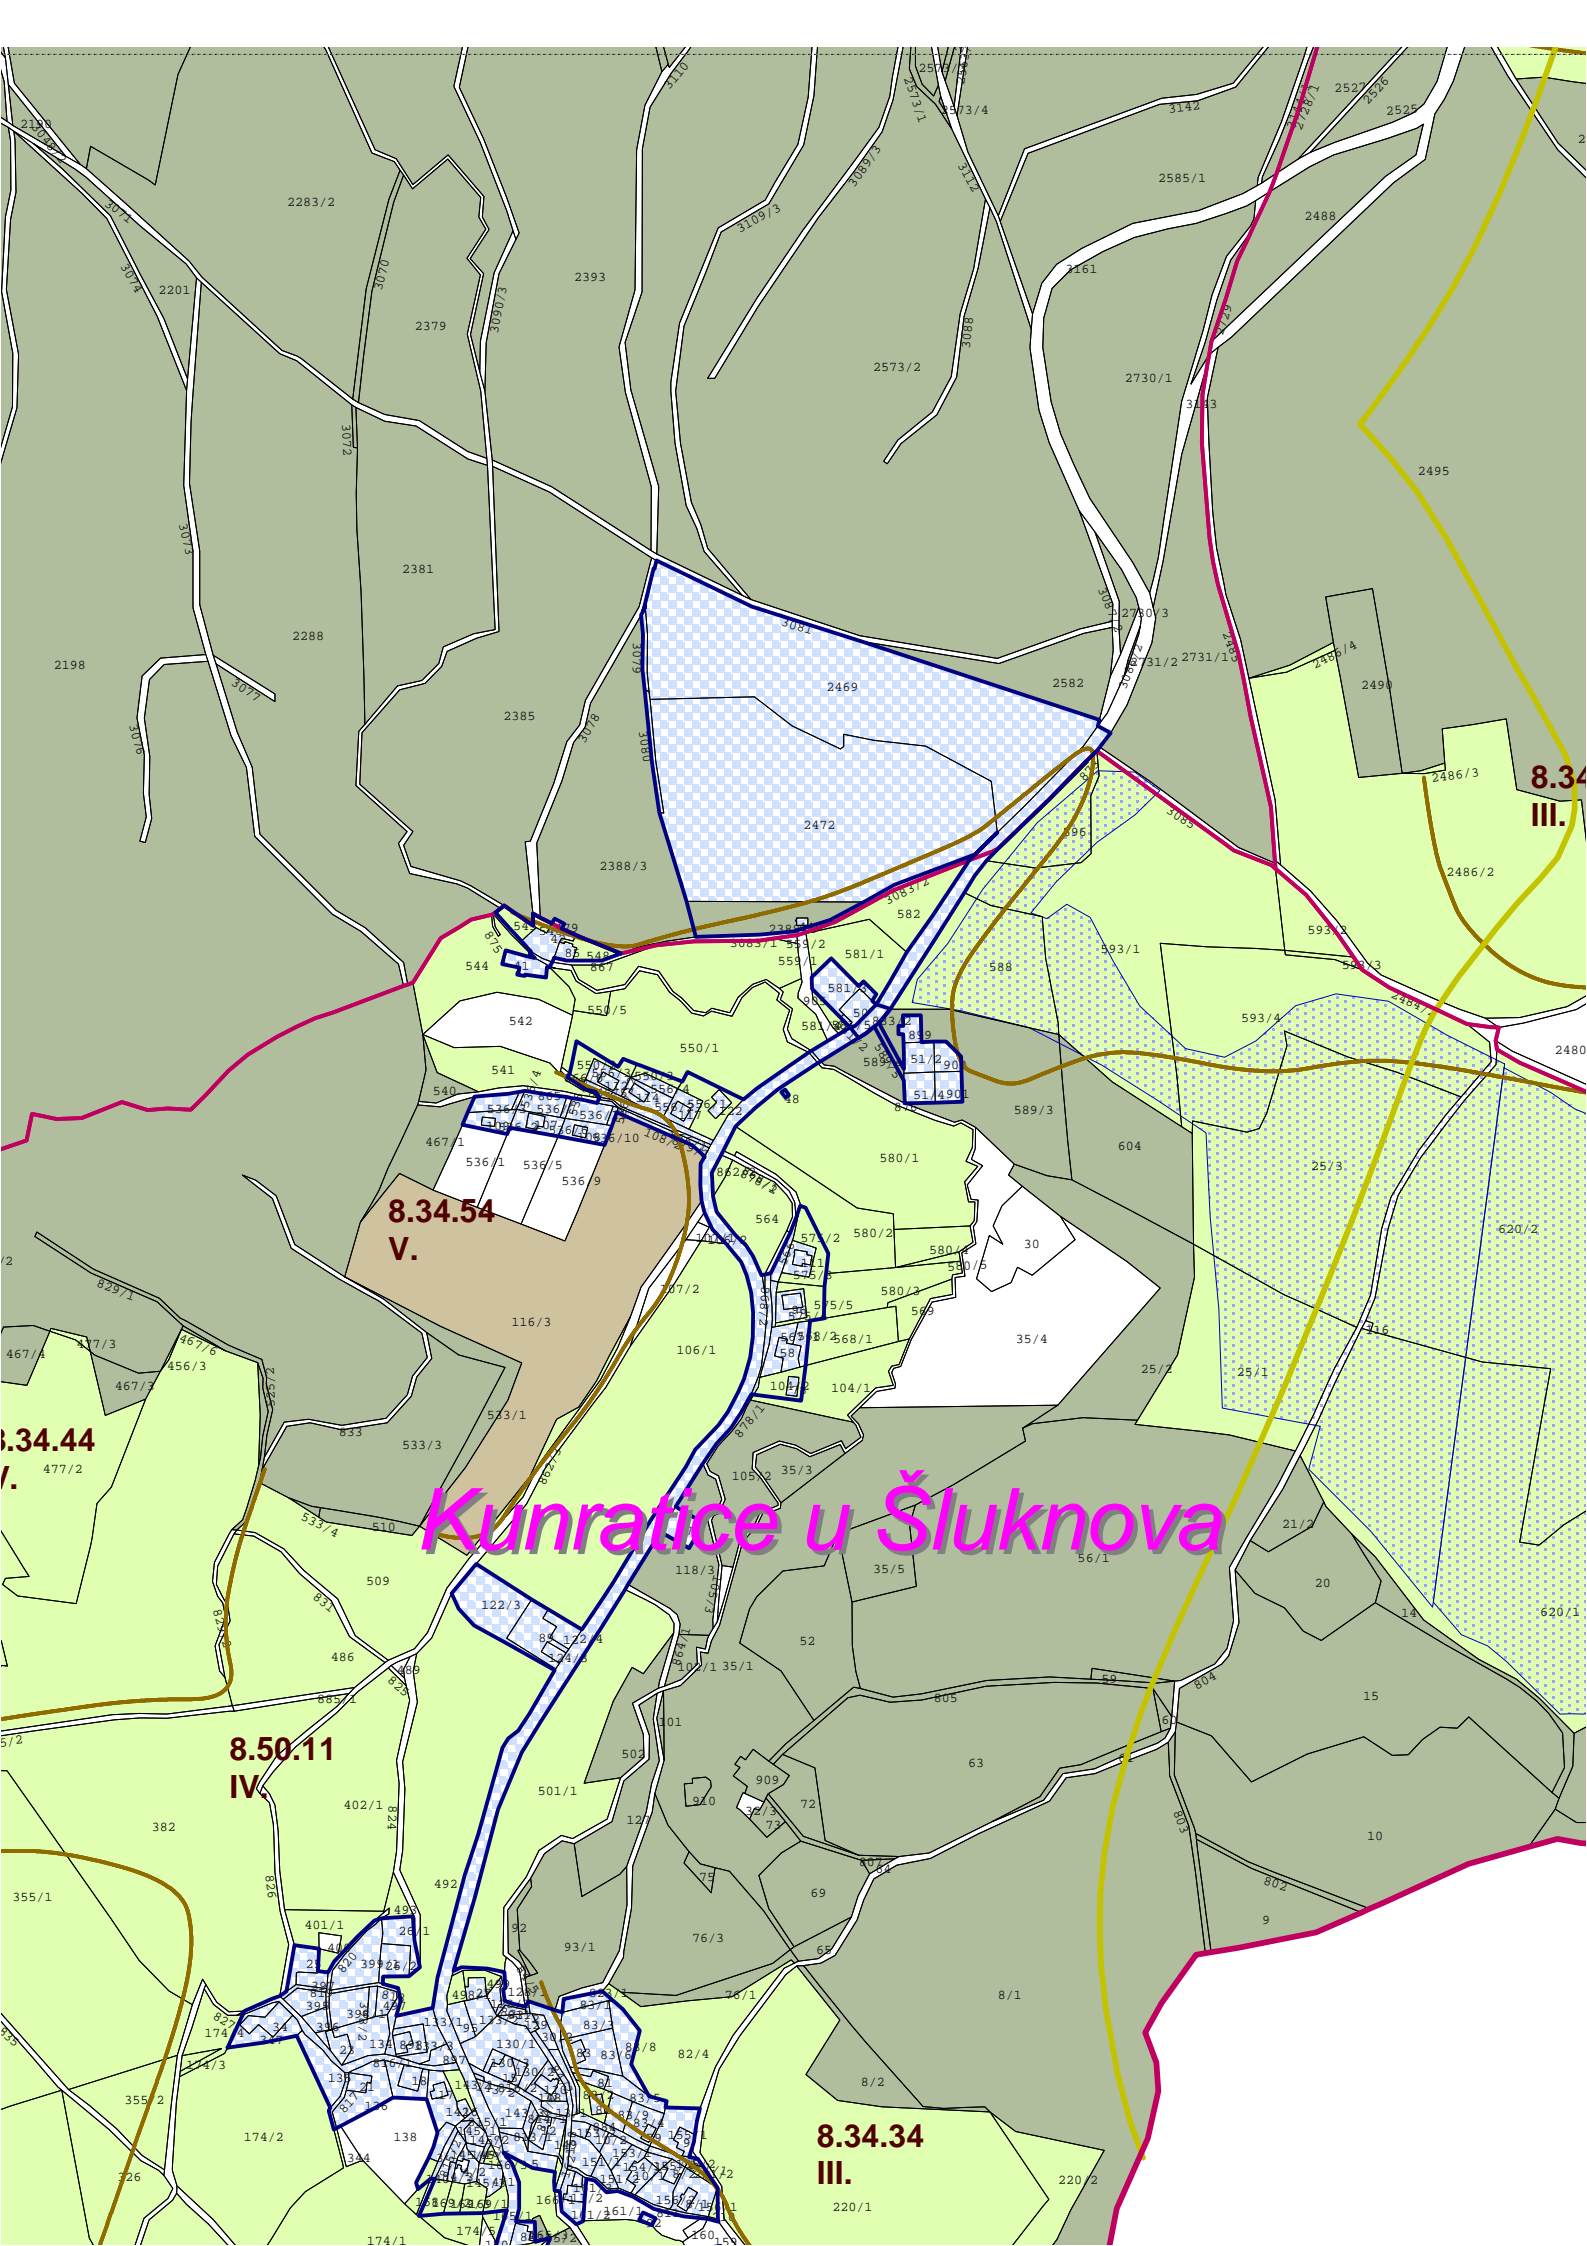


8.34.54
V.

8.34.44
I.

8.50.11
IV

Kunratice u Šluknova

8.34.34
III.

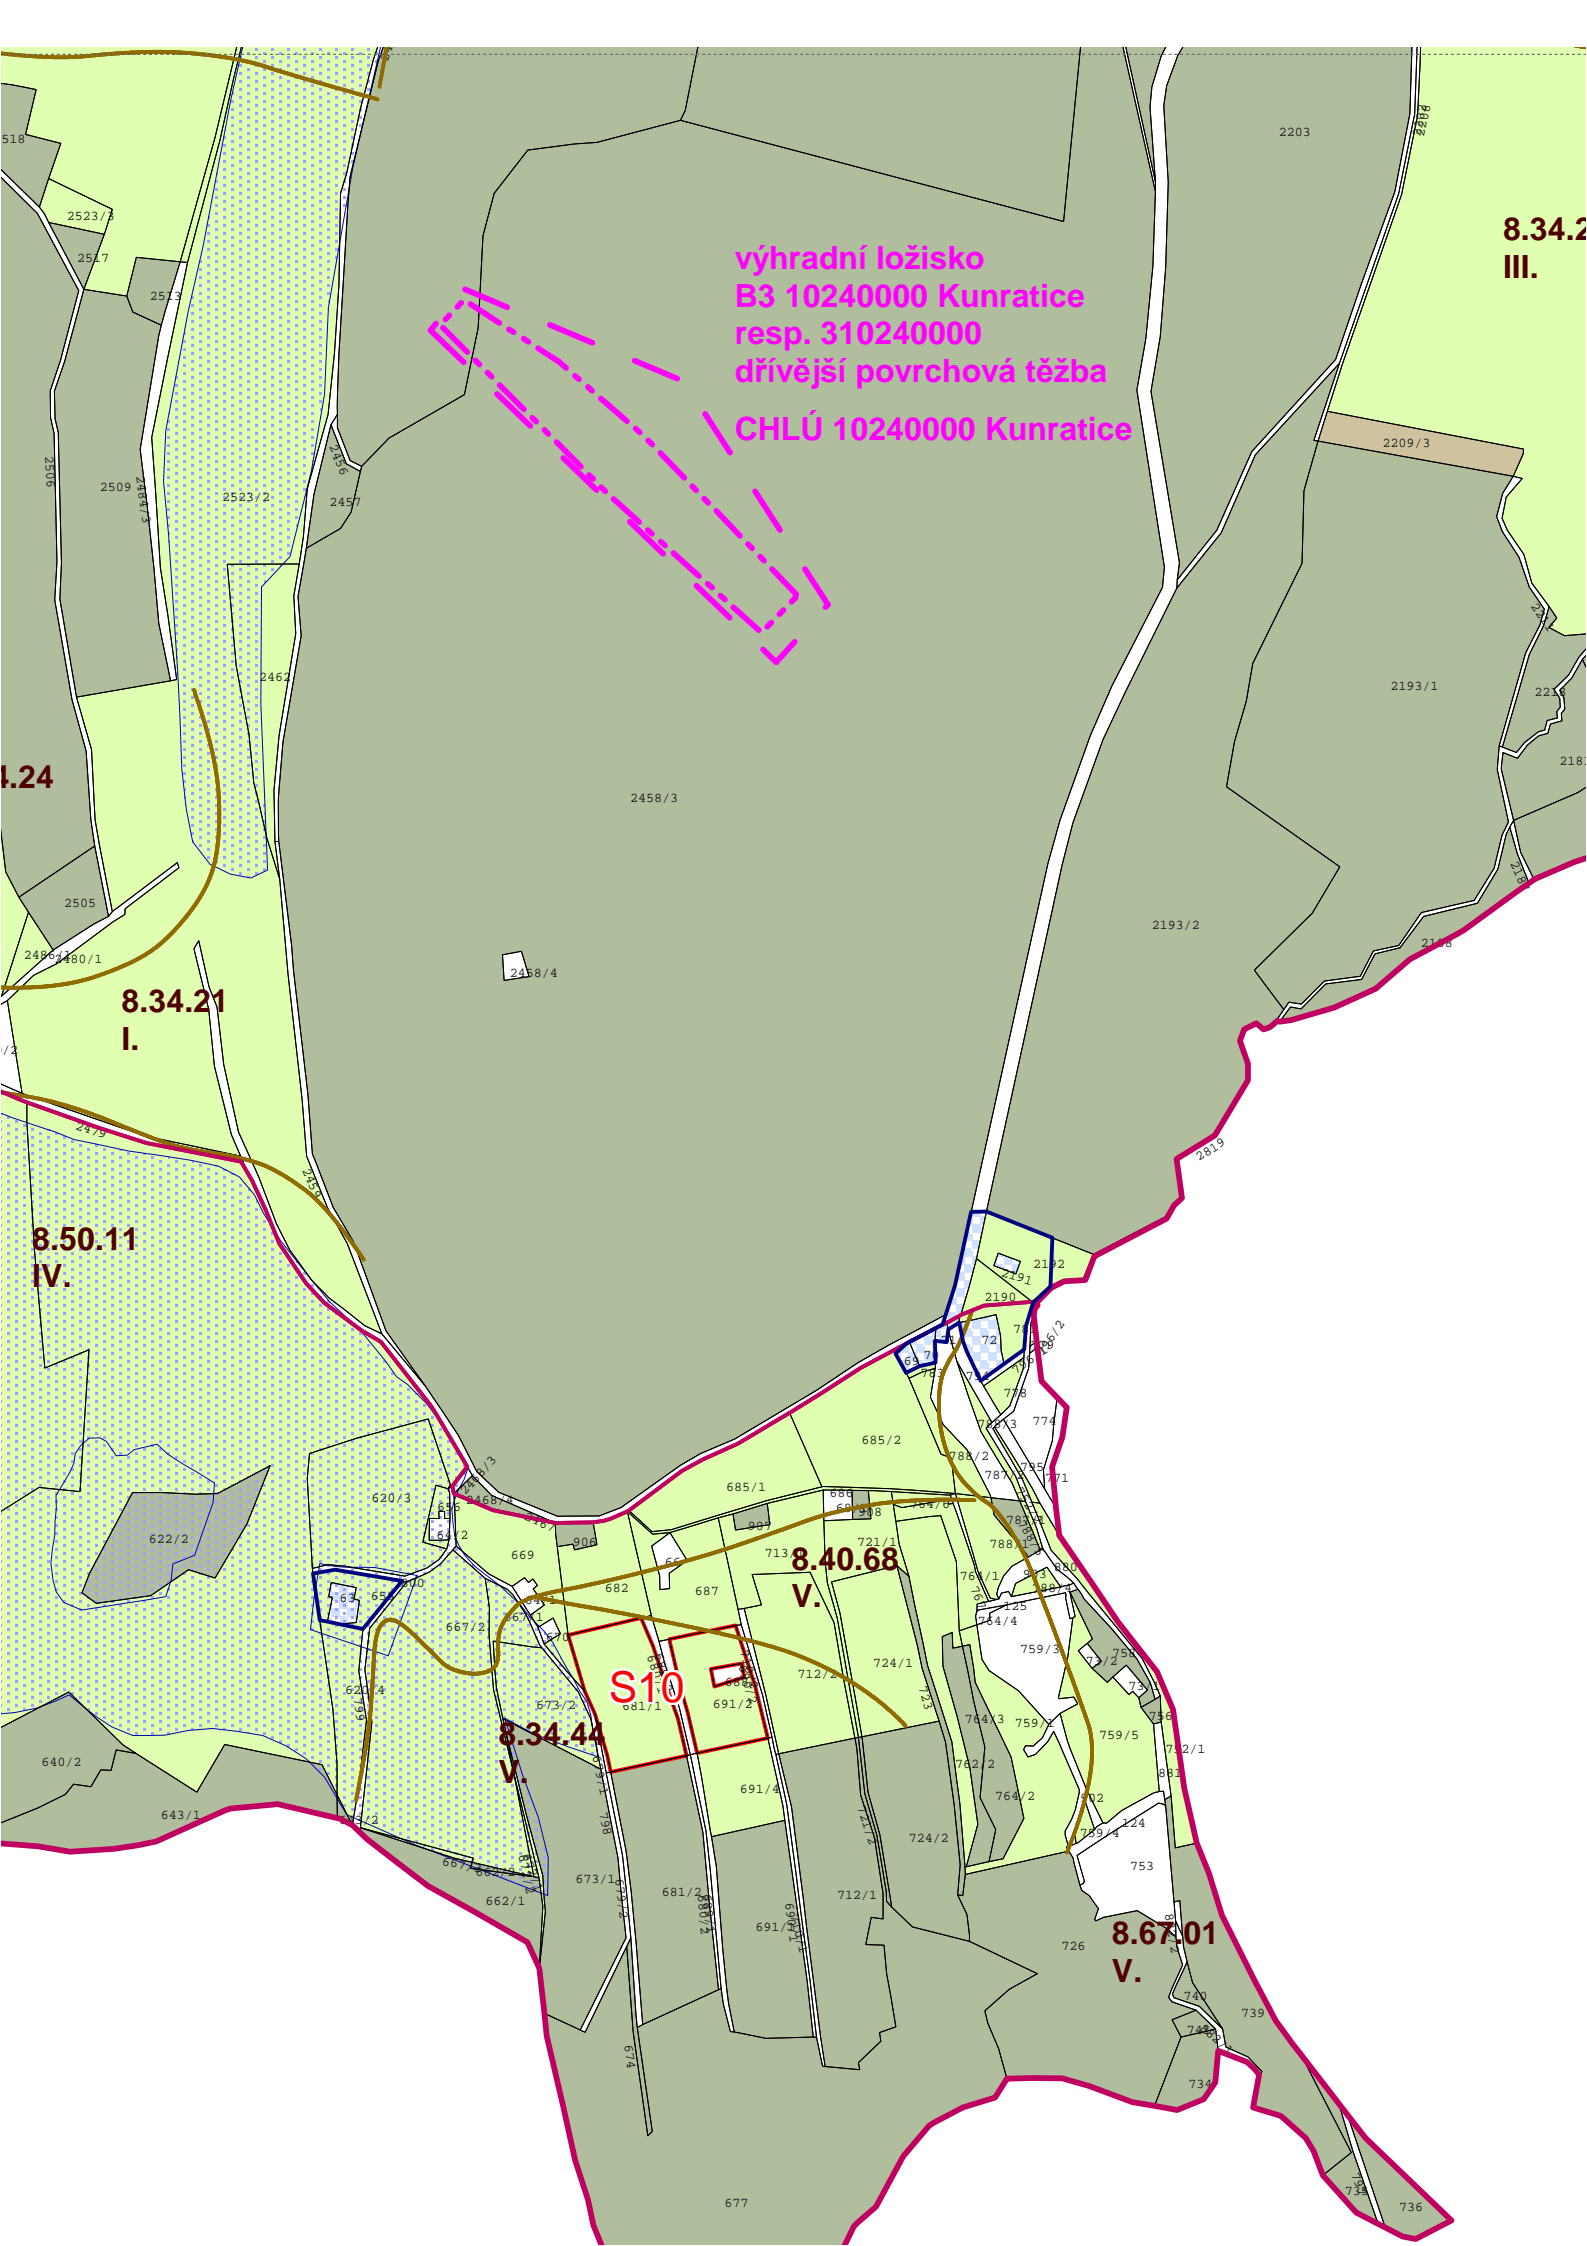

výhradní ložisko
B3 10240000 Kunratice
resp. 310240000
dřívější povrchová těžba
CHLÚ 10240000 Kunratice

8.34.2
III.

8.24

8.34.21
I.


8.50.11
IV.

8.40.68
V.

8.34.44
V.

8.67.01
V.

S10

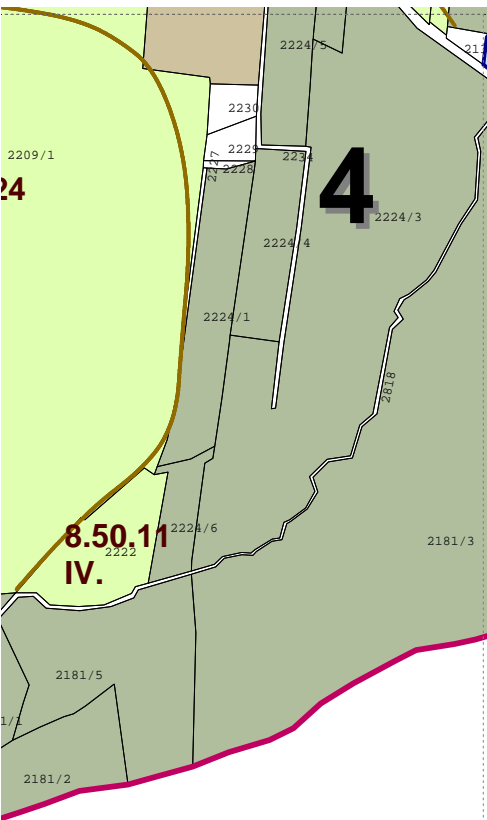

324/4

324/4

8.34.24
III.

III.

266

266



název a stupeň dokumentace:
ODŮVODNĚNÍ ZM

výkres:
**O2 - VÝKRES PŘEDP
PŮDNÍHO FONDU**

MĚNY Č.1 ÚP ŠLUKNOV

POKLÁDANÝCH ZÁBORŮ

architekt:

Ing. arch. Jitka Fikarová

spolupráce:

Ing. Vladimír Budinský

IČO 120 36 226

Ústí nad Labem, Balbínova 9

pořizovatel:

MÚ Šluknov

oprávněná osoba pořizovatele:

Bc. Michal Bušek, pracovník ORŽP MěÚ Šluknov

určený zastupitel:

Mgr. Bc. Rudolf Sochor

IČO 00261688

Šluknov, Nám. Míru 1

termín: únor 2018

měřítko: 1 : 5.000

smlouva o dílo:
objednatel č. ORŽP 12/2017
zpracovatel č. 2/2017